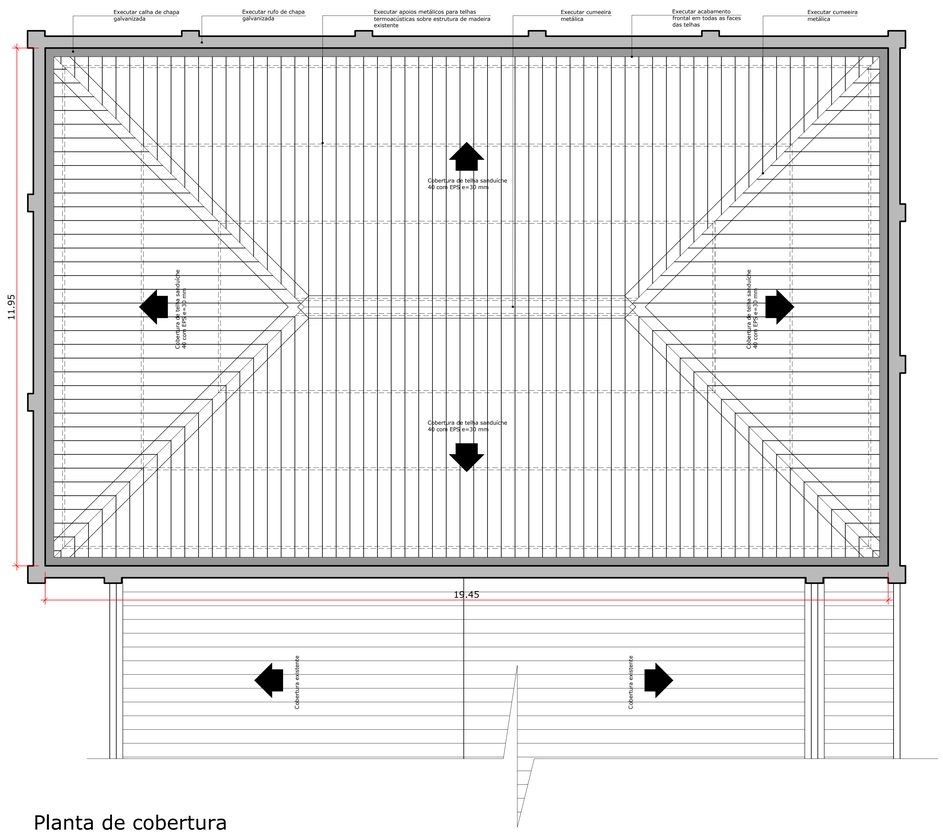

Planta de cobertura

esc 1:50

LEGENDA

- RUFOS
- CALHAS
- PROJEÇÃO

QUADRO DE TELHAS

	TIPO	QUANT.
01	Telha termoacústica 40 com EPS e=30mm	220,03 m²
02	Cumeeira	40,18 m

INSTALAÇÃO E FIXAÇÃO DE TELHAS CONFORME ESPECIFICAÇÕES DO FABRICANTE

Name	Color ID
Red	10 (5,5)
Yellow	57 (5,5)
Green	17 (5,5)
Cyan	57 (5,5)
Blue	10 (5,5)
Magenta	57 (5,5)
White	10 (5,5)

*Demais cores: plotar color

Proprietário:

Prefeitura Municipal de Franca
CNPJ: 47.970.769/0001-04

Responsável técnico:

Taís Cristina Farchi
CAU: A34655-1

PROIBIDA QUAISQUER ALTERAÇÕES NOS PROJETOS SEM ANUÊNCIA DO AUTOR
RESOLUÇÃO CAU/BR Nº 67 12/2013; LEI Nº 12.378/2010

APROVAÇÃO:

TÍTULO: PROJETO DE REFORMA DO TELHADO SOBRE O PALCO DO TEATRO MUNICIPAL

FRANCA GOVERNO MUNICIPAL
COMPARTILHAR E AVANÇAR

LOCAL: Av. Sete de Setembro, 455 - Residencial Baldassari - Franca/SP

ARQ

PRANCHA: 02/02

ETAPA: PROJETO EXECUTIVO	DATA: 14/12/2018
CONTEÚDO: PLANTA DE COBERTURA	ESCALA: 1:50
FINALIDADE: LICITAÇÃO	REVISÃO: 00
CADASTRO: 01.4.11.01.016.03.00	PROCESSO:
DESENHO: Taís	FOLHA: RUBRICA: